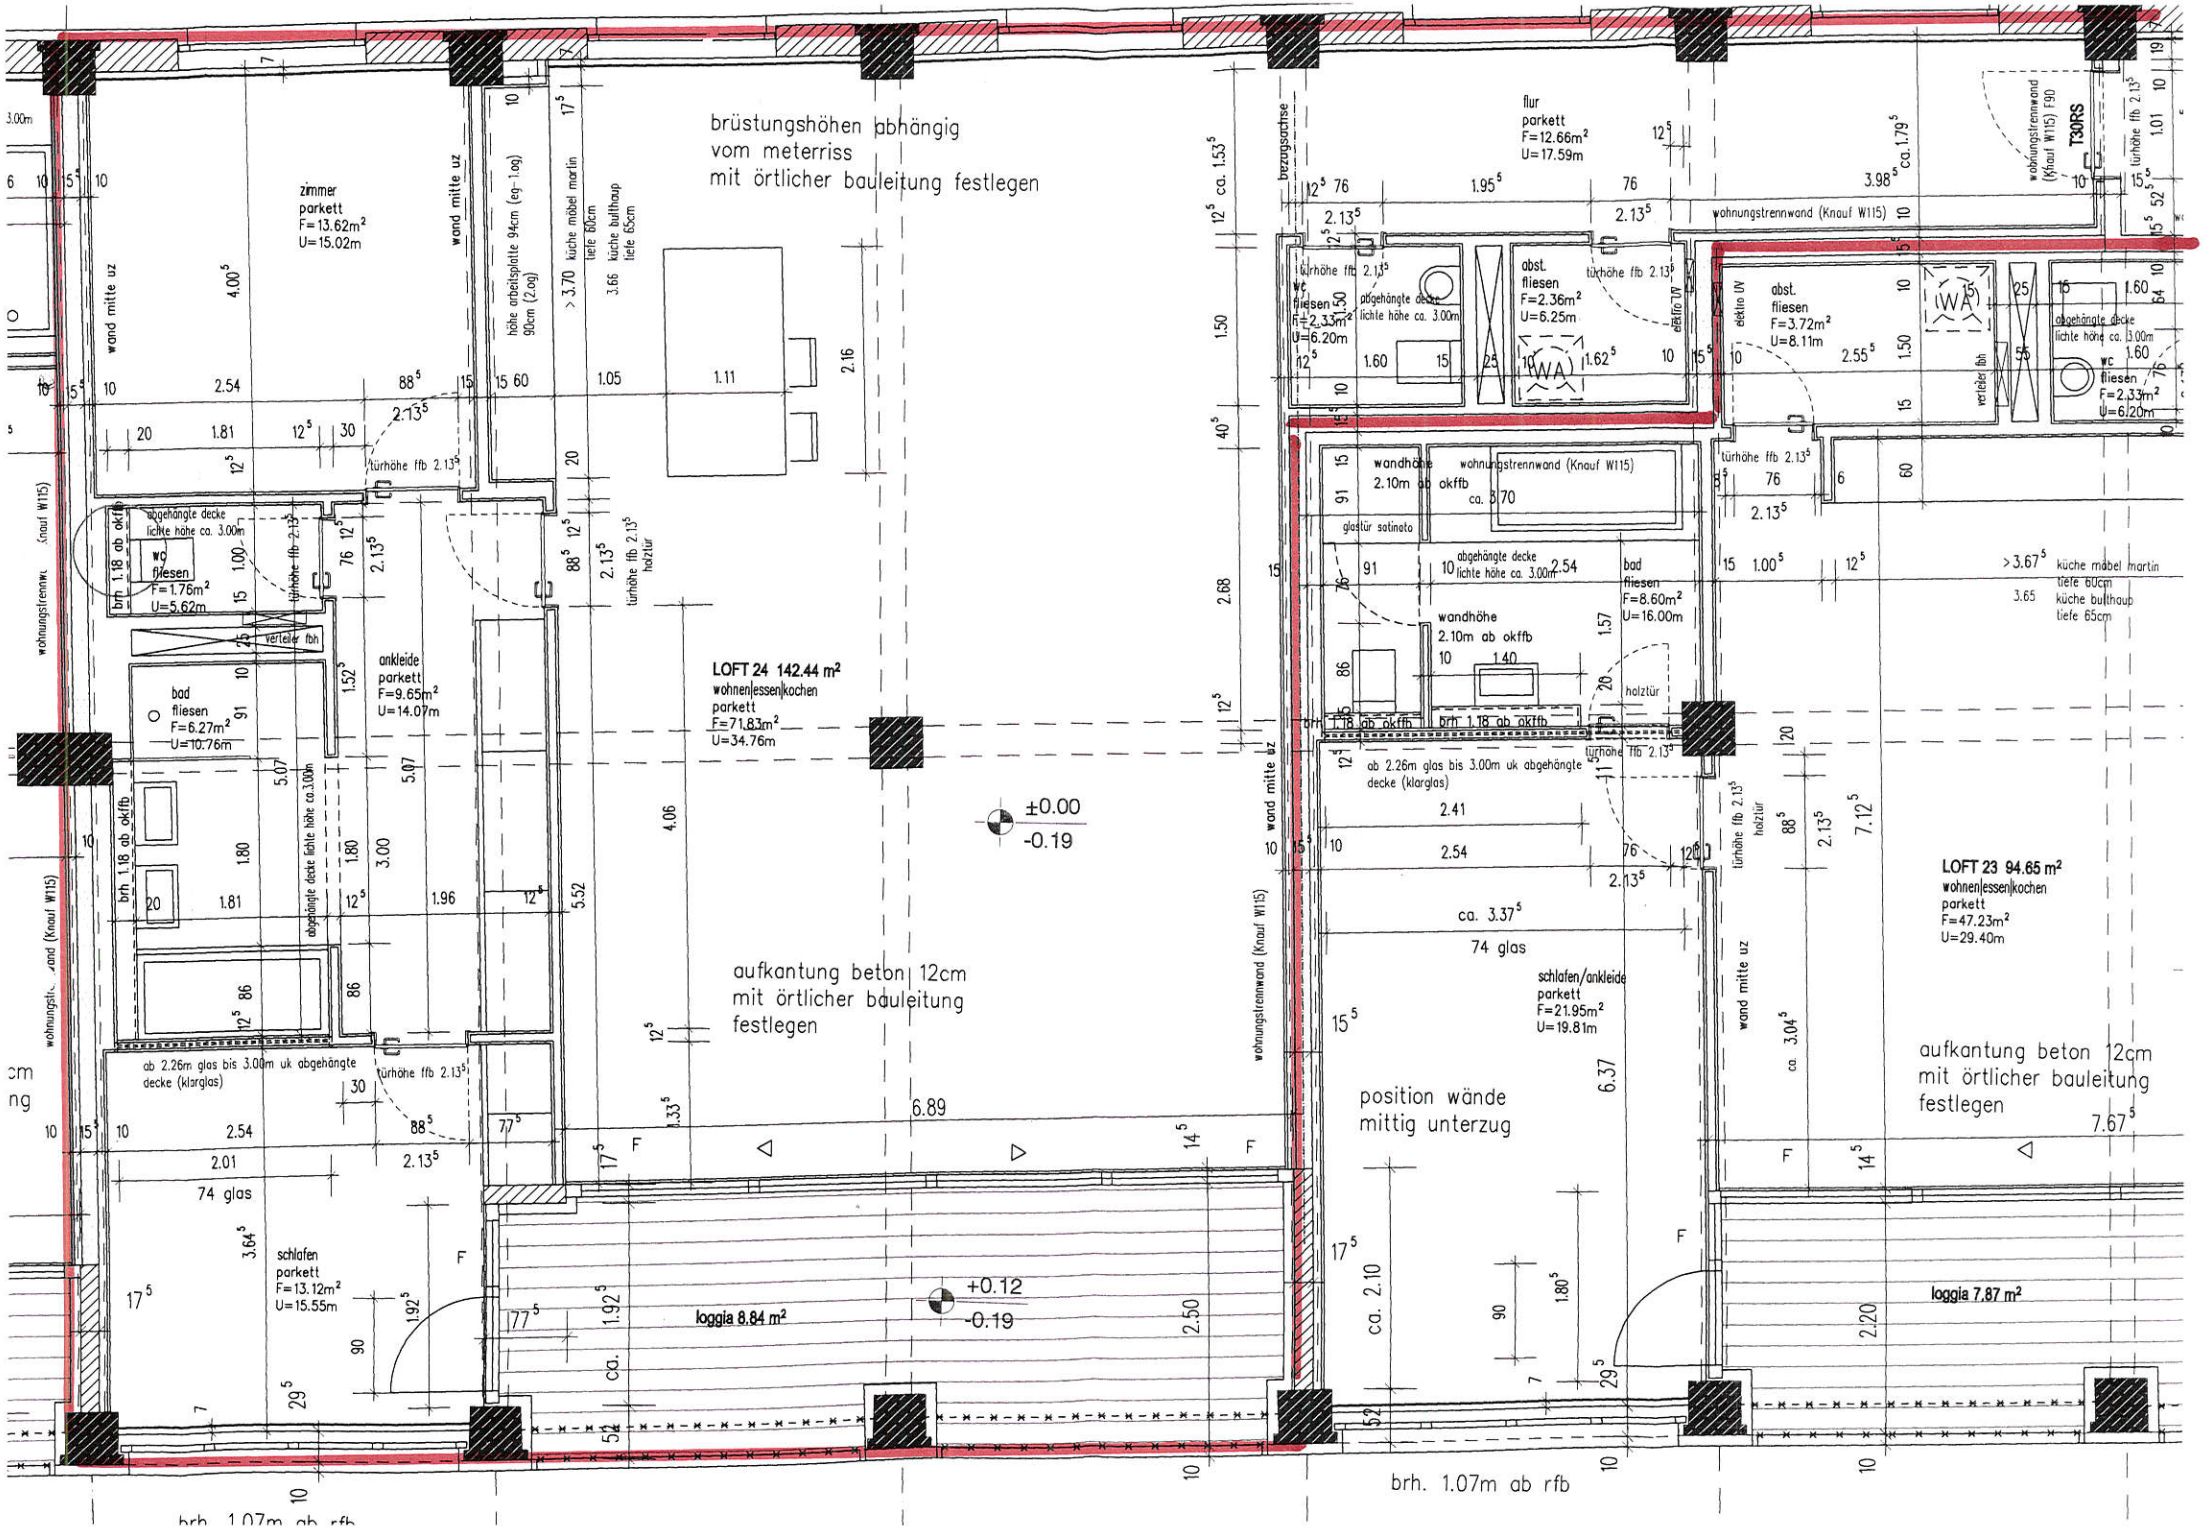
brüstungshöhen abhängig
vom meterriss
mit örtlicher bauleitung festlegen
zimmer
parkett
F=13.62m²
U=15.02m
wand mitte uz
wand mitte uz
höhe arbeitsplatte 94cm (eg-1.og)
90cm (2.og)
> 3.70 küche möbel martin
tiefe 60cm
küche bulthaup
tiefe 65cm
3.66
1.11
2.16
türhöhe ffb 2.13⁵
wc
fliesen
F=1.76m²
U=5.62m
abgehängte decke
lichte höhe ca. 3.00m
brh. 1.18 ab okffb
verteiler fbh
ankleide
parkett
F=9.65m²
U=14.07m
bad
fliesen
F=6.27m²
U=10.76m
holztür
LOFT 24 142.44 m²
wohnen|essen|kochen
parkett
F=71.83m²
U=34.76m
±0.00
-0.19
aufkantung beton 12cm
mit örtlicher bauleitung
festlegen
wohnungstrennwand (Knauf W115)
ab 2.26m glas bis 3.00m uk abgehängte
decke (klarglas)
74 glas
schlafen
parkett
F=13.12m²
U=15.55m
loggia 8.84 m²
+0.12
-0.19
brh. 1.07m ab rfb
flur
parkett
F=12.66m²
U=17.59m
bezugsachse
wohnungstrennwand (Knauf W115) F90
T30RS
türhöhe ffb 2.13⁵
wc
fliesen
F=2.33m²
U=6.20m
abst.
fliesen
F=2.36m²
U=6.25m
elektro UV
abst.
fliesen
F=3.72m²
U=8.11m
WA
wandhöhe
2.10m ab okffb
ca. 3.70
glastür satinato
bad
fliesen
F=8.60m²
U=16.00m
ab 2.26m glas bis 3.00m uk abgehängte
decke (klarglas)
schlafen/ankleide
parkett
F=21.95m²
U=19.81m
position wände
mittig unterzug
ca. 2.10
> 3.67⁵ küche möbel martin
tiefe 60cm
küche bulthaup
tiefe 65cm
LOFT 23 94.65 m²
wohnen|essen|kochen
parkett
F=47.23m²
U=29.40m
aufkantung beton 12cm
mit örtlicher bauleitung
festlegen
loggia 7.87 m²
brh. 1.07m ab rfb